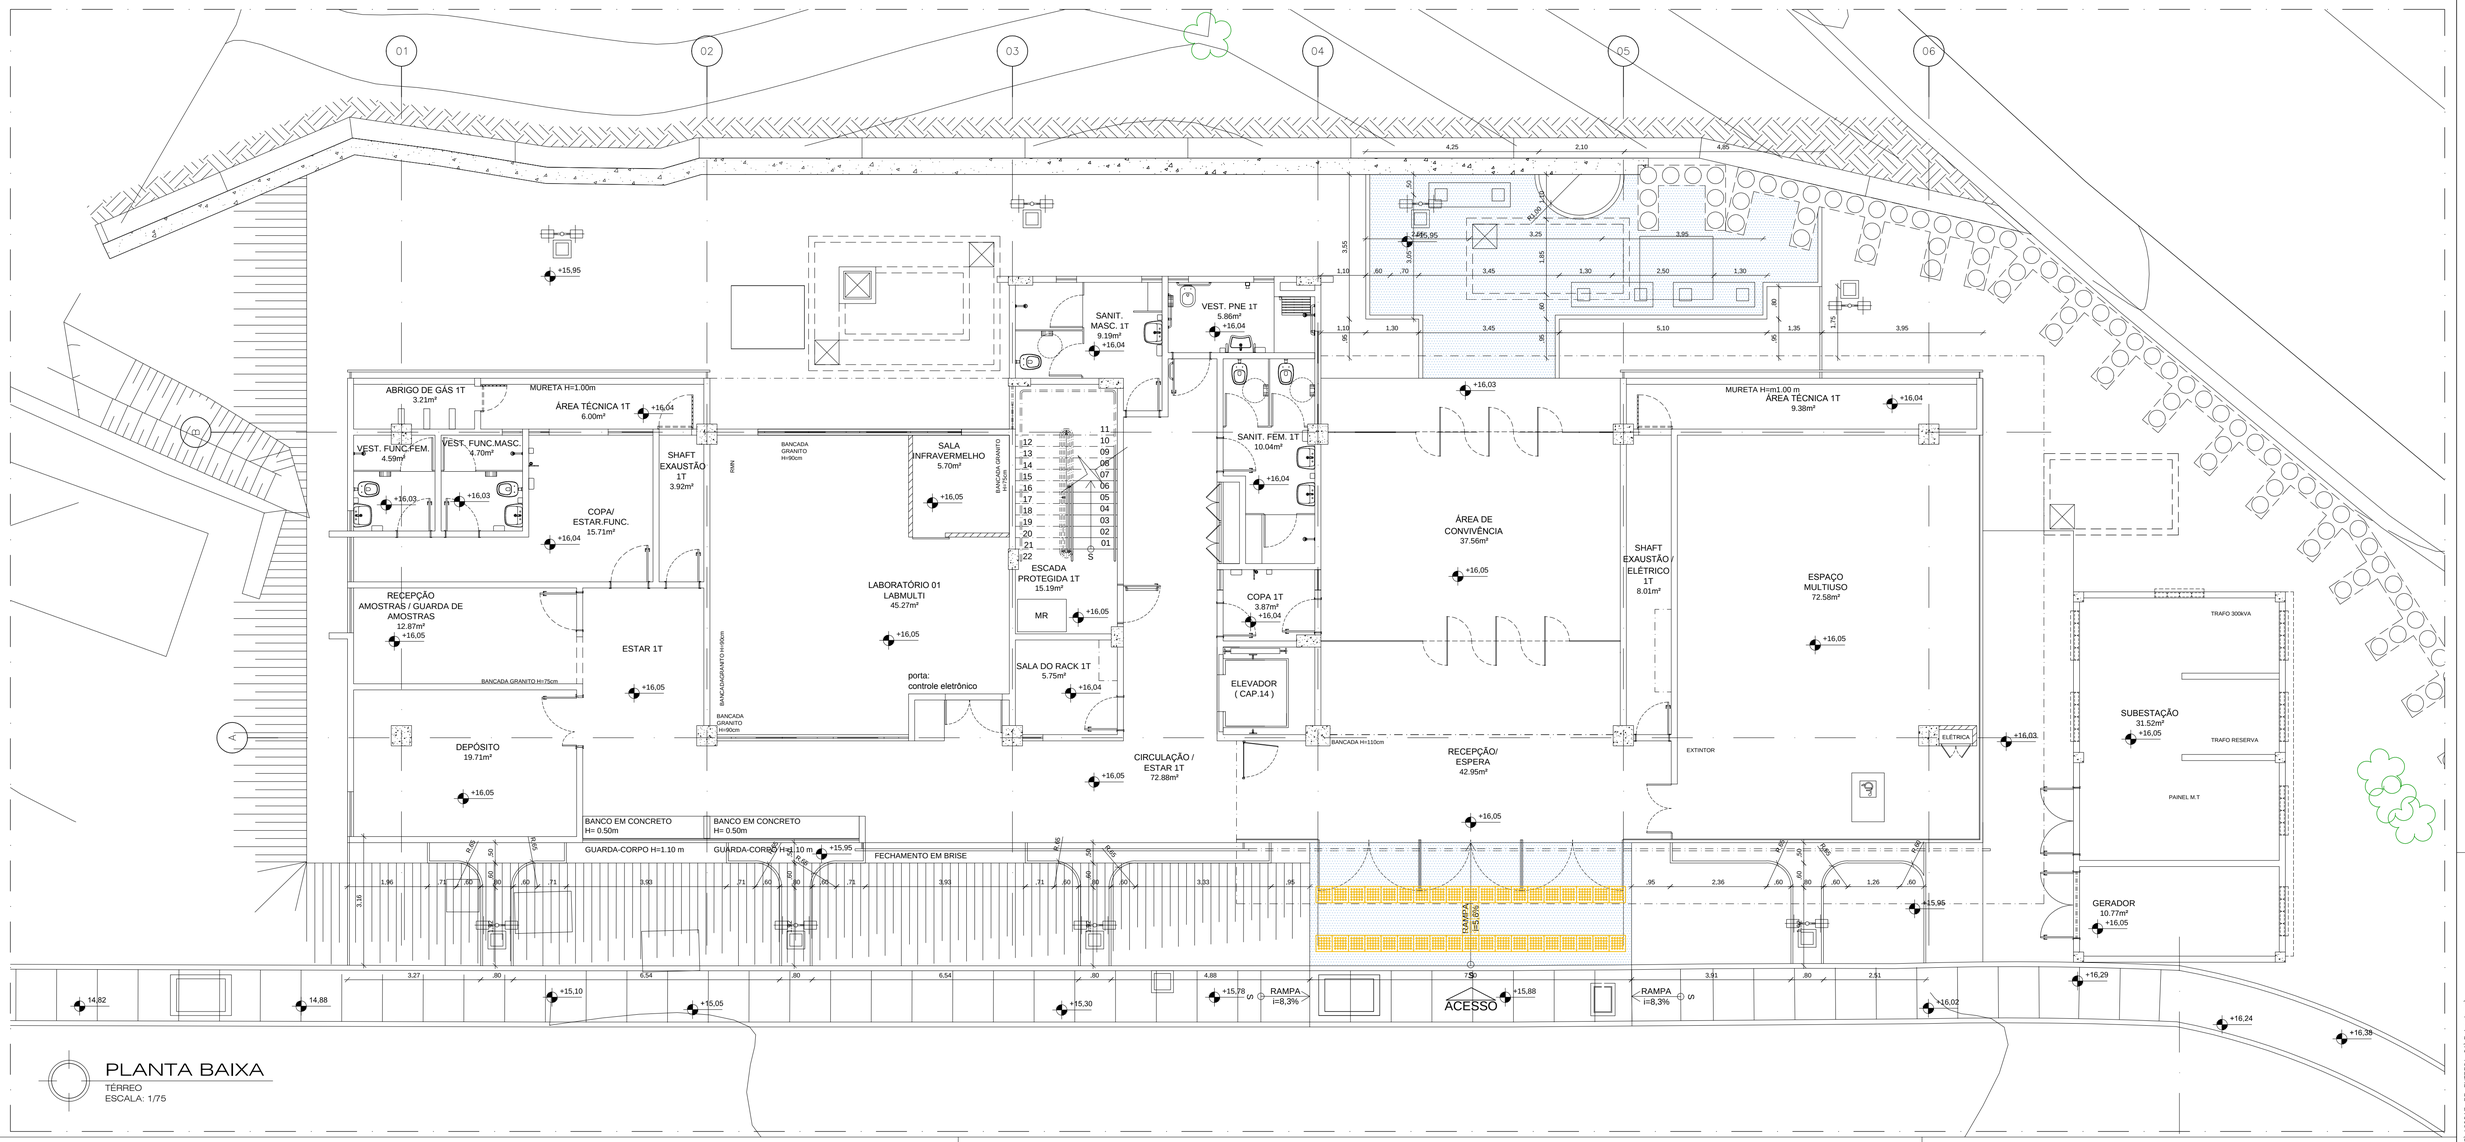

PLANTA BAIXA

TÉRREO
ESCALA: 1/75

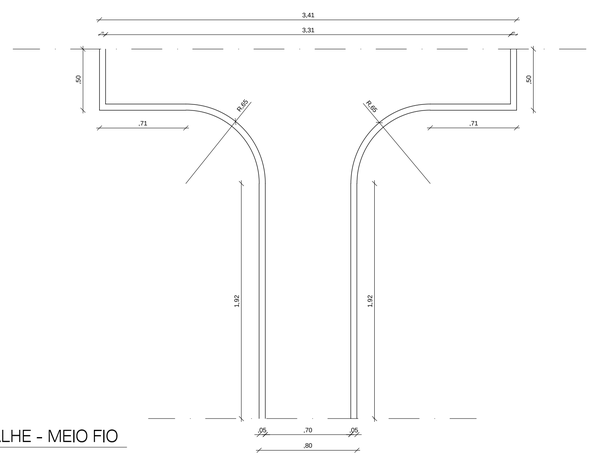

DETALHE - MEIO FIO

TÉRREO
ESCALA: 1/25

PISO EXTERNO			
REPRESENTAÇÃO	DESCRIÇÃO	DIMENSÕES	QUANTIDADE
	PISO EM CONCRETO APARENTE	–	49,20m²
	PISO TÁTIL CIMENTADO	40X40CM	–

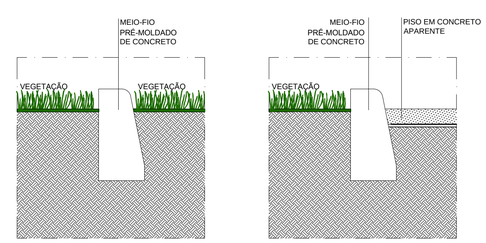

DETALHE - MEIO FIO

TÉRREO
ESCALA: 1/25

COORDENADOR DE CONTRATO - MAYRTHON JÚNIOR RNP - 060191712-0

RESPONSÁVEL TÉCNICO - ROGÉRIO SOUZA CAU - A29399-7

ARQUITETO(A) - ISABEL LUCENA CAU - A50499-8

ALTERAÇÕES:

NÚMERO	DATA	RESPONS.	TIPO E LOCAL DA ALTERACAO
03			
02			
01	04/2016	FELIPE	REVISÃO CONFORME RELATÓRIO 024/2016 DA SUMAI - CPPO

LOGOMARCA EMPRESA:

JCA ENGENHARIA E ARQUITETURA

COORDENADOR DE CONTRATO - MAYRTHON JÚNIOR	RNP - 060191712-0
RESPONSÁVEL TÉCNICO - ROGÉRIO SOUZA	CAU - A29399-7
ARQUITETO(A) - ISABEL LUCENA	CAU - A50499-8

UNIVERSIDADE FEDERAL DA BAHIA

SUMAI Superintendência de Meio Ambiente e Infraestrutura

COORDENADORA DE PLANEJAMENTO, PROJETO E OBRAS - ARQ. MÁRCIA ELIZABETH PINHEIRO CAU- A21359-4

CHEFE DO NÚCLEO DE PROJETOS - ARQ. ROSANA DE LEO CAU- A18234-6

AUTOR DO PROJETO - CLARA SOLEDADE - CAU - A85603-7

NOME DO PROJETO:
CIENAM

LOCAL: CAMPUS DE ONDINA
CIDADE: Salvador - BA

NOME DA PRANCHA:
PLANTA BAIXA - PISO EXTERNO
VERSÃO: R00

ÁREA TÉCNICA: PAISAGISMO
ETAPA: PROJETO EXECUTIVO
FOLHA: 02/02

DATA: 07/2016
ESCALA DE PLOTAGEM: INDICADA
DESENHO: ERIKA ARAUJO
CONFERIDO POR: -

ARQUIVO: CIENAM 15C – PA – PE – 02 – PAISAGISMO 01P–R00.dwg \\Internet\Users$\APAF - DESENVOLVIMENTO\CLARA\CIENAM\ 4C–RECEBIDOS \160817 – PE_ENTREGA_01\Paisagismo\