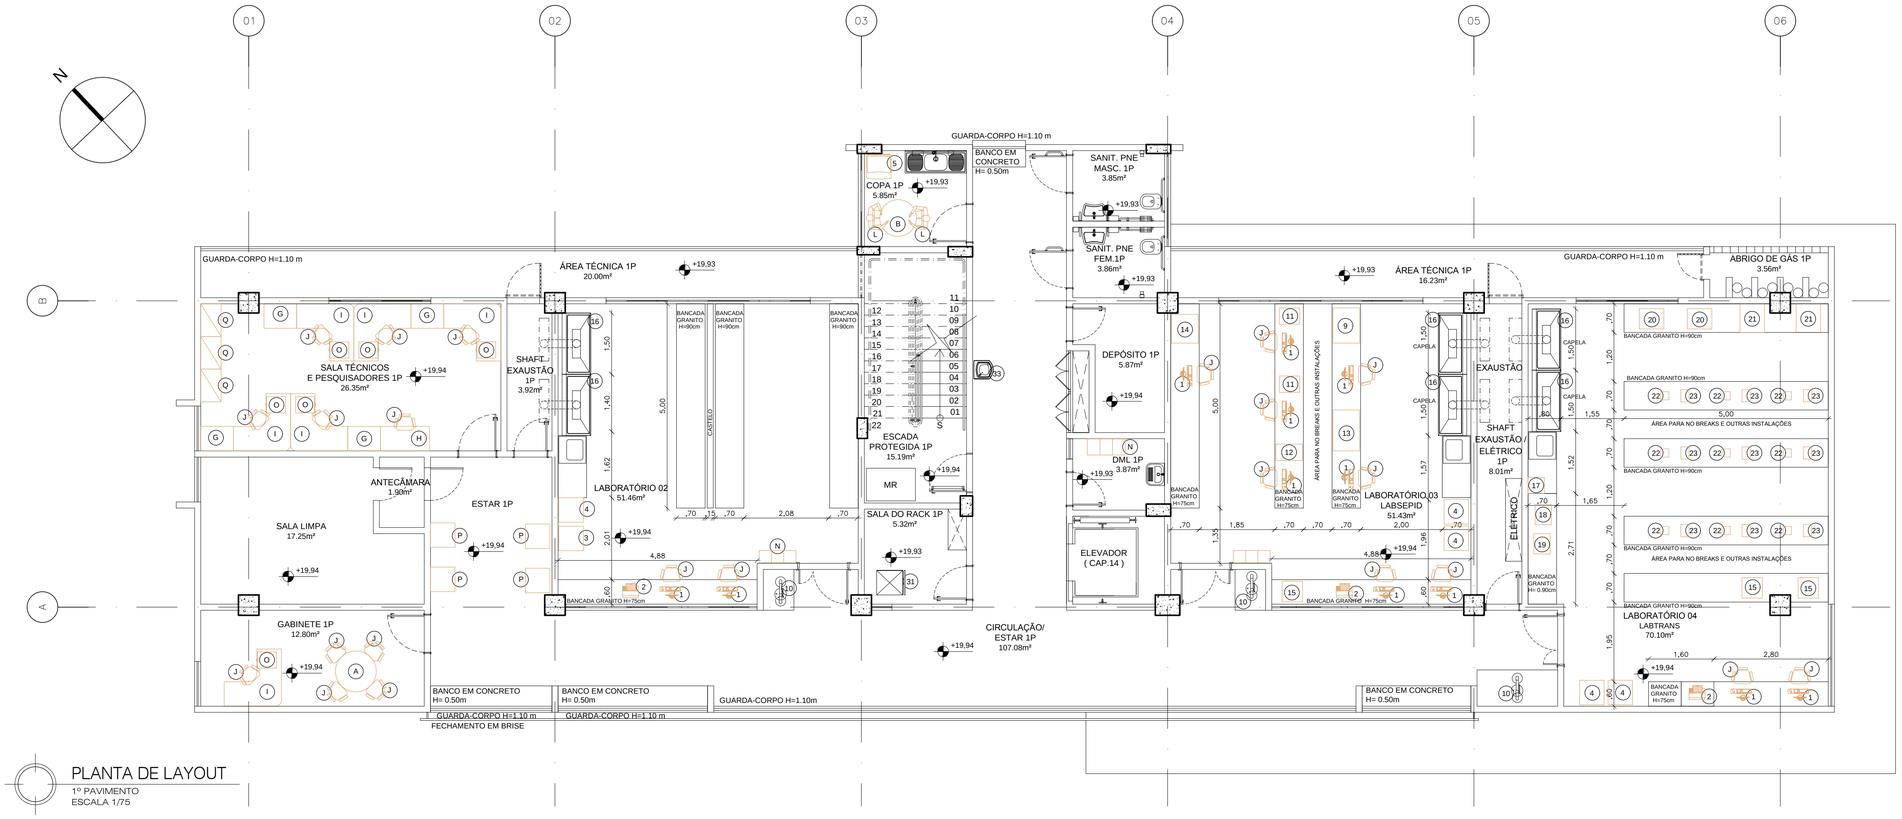

PLANTA DE LAYOUT
1º PAVIMENTO
ESCALA 1/75

RESUMO 1º PAVIMENTO

	LEGENDA	QUANTIDADE	DESCRIÇÃO	DIMENSÕES: LxPxH (cm)
1º PAVIMENTO	A	01	MESA PARA REUNIÃO RETANGULAR	Ø 100
	B	01	MESA PARA REUNIÃO CIRCULAR	Ø 90
	G	04	ARMÁRIO BAIXO	80 x 60 x 74
	H	01	MESA RETANGULAR	120 x 60 x 74
	I	06	MESA EM "L" COM DUAS GAVETAS E SUPORTE CPU	-
	J	23	CADEIRA RODÍZIO COM BRAÇO COM ESPALDAR MÉDIO	-
	L	02	CADEIRA FIXA SEM BRAÇO COM ENCOSTO E ASSENTO EM POLIPROPILENO, 04 PÉS	-
	N	03	ESCANINHO COM 15 NICHOS	90 x 47 x 210
	O	06	GAVETEIRO VOLANTE COM 3 GAVETAS	40 x 46 x 55
	P	04	PUF	60 x 60 x 42
	Q	03	ARMÁRIO ALTO	80 x 50 x 160
	01	01	COMPUTADOR	-
	02	06	IMPRESSORA	-
	03	02	REFRIGERADOR	-
	04	03	FREEZER	-
	05	03	GELADEIRA	-
	09	02	CROMATÓGRAFO A GÁS COM DETECTOR DE MASSAS	-
	10	01	CHUVEIRO LAVA OLHOS	-
	11	01	MICROOONDAS	-
	12	01	CROMATÓGRAFO A GÁS COM DETECTOR POR INOIZAÇÃO DE CHAMA	-
	13	01	CROMATÓGRAFO A LÍQUIDOS COM DETECTOR DE MASSAS	-
	14	01	ESPECTRÔMETRO DE INFRAVERMELHO COM TRANSORMAÇÃO DE FOURIER	-
	15	01	BALANÇA	-
	16	01	CAPELA DE EXAUSTÃO, TAMPO E LATERAL INTERNA EM CERÂMICA ANTIÁCIDA	150x76x25
	17	01	DESTILADOR	-
	18	01	OSMOSE REVERSA	-
	19	01	ULTRAPURIFICADOR DE ÁGUA	-
	20	01	EVAPORADOR ROTATÓRIO	-
	21	01	ESTUFA	-
	22	01	MANTA DE AQUECIMENTO	-
	23	01	PLACA DE AQUECIMENTO	-
	31	01	RACK TORRE	52 x 47 x 60
	33	01	BEBEDOURO DE PRESSÃO BD300 2T, INOX - IBBL OU EQUIVALENTE	-

QUADRO MOBILIARIO E EQUIPAMENTO

1º PAVIMENTO

AMBIENTE	LEGENDA	QUANTIDADE	DESCRIÇÃO	DIMENSÕES: LxPxH (cm)
LABORATÓRIO 04 LABTRANS	J	02	CADEIRA RODÍZIO COM BRAÇO COM ESPALDAR MÉDIO	-
	01	02	COMPUTADOR	-
	02	01	IMPRESSORA	-
	04	02	FREEZER	-
	15	02	BALANÇA	-
	16	02	CAPELA DE EXAUSTÃO, TAMPO E LATERAL INTERNA EM CERÂMICA ANTIÁCIDA	150x76x25
	17	01	DESTILADOR	-
	18	01	OSMOSE REVERSA	-
	19	01	ULTRAPURIFICADOR DE ÁGUA	-
	20	02	EVAPORADOR ROTATÓRIO	-
	21	02	ESTUFA	-
	22	09	MANTA DE AQUECIMENTO	-
	23	09	PLACA DE AQUECIMENTO	-
LABORATÓRIO 03 LABSEPID	J	08	CADEIRA RODÍZIO COM BRAÇO COM ESPALDAR MÉDIO	-
	N	01	ESCANINHO COM 15 NICHOS	90 x 47 x 210
	01	08	COMPUTADOR	-
	02	01	IMPRESSORA	-
	04	02	FREEZER	-
	09	01	CROMATÓGRAFO A GÁS COM DETECTOR DE MASSAS	-
	11	02	MICROOONDAS	-
	12	01	CROMATÓGRAFO A GÁS COM DETECTOR POR INOIZAÇÃO DE CHAMA	-
	13	01	CROMATÓGRAFO A LÍQUIDOS COM DETECTOR DE MASSAS	-
	14	01	ESPECTRÔMETRO DE INFRAVERMELHO COM TRANSORMAÇÃO DE FOURIER	-
	15	01	BALANÇA	-
	16	02	CAPELA DE EXAUSTÃO, TAMPO E LATERAL INTERNA EM CERÂMICA ANTIÁCIDA	150x76x25
DML 1P	N	01	ESCANINHO COM 15 NICHOS	90 x 47 x 210
CIRCULAÇÃO/ ESTAR 1P	10	03	CHUVEIRO LAVA OLHOS	-
	33	01	BEBEDOURO DE PRESSÃO BD300 2T, INOX - IBBL OU EQUIVALENTE	-

QUADRO MOBILIARIO E EQUIPAMENTO

1º PAVIMENTO

AMBIENTE	LEGENDA	QUANTIDADE	DESCRIÇÃO	DIMENSÕES: LxPxH (cm)
COPA 1P	B	01	MESA PARA REUNIÃO CIRCULAR	Ø 90
	L	02	CADEIRA FIXA SEM BRAÇO COM ENCOSTO E ASSENTO EM POLIPROPILENO, 04 PÉS	-
	05	01	GELADEIRA	-
SALA DO RACK 1P	31	01	RACK TORRE	52 x 47 x 60
LABORATÓRIO 02	J	02	CADEIRA RODÍZIO COM BRAÇO COM ESPALDAR MÉDIO	-
	N	01	ESCANINHO COM 15 NICHOS	90 x 47 x 210
	01	02	COMPUTADOR	-
	02	01	IMPRESSORA	-
	03	01	REFRIGERADOR	-
	04	01	FREEZER	-
	16	02	CAPELA DE EXAUSTÃO, TAMPO E LATERAL INTERNA EM CERÂMICA ANTIÁCIDA	150x76x25
SALA TÉCNICO E PESQUISADORES 1P	G	04	ARMÁRIO BAIXO	80 x 60 x 74
	H	01	MESA RETANGULAR	120 x 60 x 74
	I	05	MESA EM "L" COM DUAS GAVETAS E SUPORTE CPU	-
	J	06	CADEIRA RODÍZIO COM BRAÇO COM ESPALDAR MÉDIO	-
	O	05	GAVETEIRO VOLANTE COM 3 GAVETAS	40 x 46 x 55
	Q	03	ARMÁRIO ALTO	80 x 50 x 160
ESTAR 1P	P	04	PUFF	60 x 60 x 42
GABINETE 1P	A	01	MESA PARA REUNIÃO CIRCULAR	Ø 100
	I	01	MESA EM "L" COM DUAS GAVETAS E SUPORTE CPU	-
	J	05	CADEIRA RODÍZIO COM BRAÇO COM ESPALDAR MÉDIO	-
	O	01	GAVETEIRO VOLANTE COM 3 GAVETAS	40 x 46 x 55

COORDENADOR DE CONTRATO - JOSÉ CARLOS DA ROCHA RNP - 0500939233

RESPONSÁVEL TÉCNICO - ROGÉRIO SOUZA CAU - A29399-7

ARQUITETO(A) - ISABEL LUCENA CAU - A50499-8

ALTERAÇÕES:

NÚMERO	DATA	RESPONS.	TIPO E LOCAL DA ALTERACAO
03			
02			
01			

LOGOMARCA EMPRESA

JCA ENGENHARIA E ARQUITETURA

COORDENADOR DE CONTRATO - JOSÉ CARLOS DA ROCHA	RNP - 0500939233
RESPONSÁVEL TÉCNICO - ROGÉRIO SOUZA	CAU - A29399-7
ARQUITETO(A) - ISABEL LUCENA	CAU - A50499-8

UNIVERSIDADE FEDERAL DA BAHIA

SUMAI Superintendência de Meio Ambiente e Infraestrutura

COORDENADORA DE PLANEJAMENTO, PROJETO E OBRAS - ARQ. MÁRCIA ELIZABETH PINHEIRO CAU- A21359-4

CHEFE DO NÚCLEO DE PROJETOS - ARQ. ROSANA DE LEO CAU- A18234-6

AUTOR DO PROJETO - CLARA SOLEDADE- CAU - A85603-7

NOME DO PROJETO: CIENAM

LOCAL: CAMPUS DE ONDINA

CIDADE: Salvador - BA

NOME DA PRANCHA: PLANTA DE LAYOUT - 1º PAVIMENTO

VERSÃO: R00

ÁREA TÉCNICA: ARQUITETURA

ETAPA: PROJETO EXECUTIVO

FOLHA: 18/52

DATA: 07/2016

ESCALA DO DESENHO: INDICADA

DESENHO: CINTIA CASTRO

CONFERIDO POR: -

ARQUIVO: CIENAM15C-AR-PE-18-PLANTA LAYOUT 01P-R00.dwg Wednesday,04 September,2019 - 10:47:36 AM