



PLANTA DE IMPERMEABILIZAÇÃO  
TÉRREO  
ESCALA 1/75

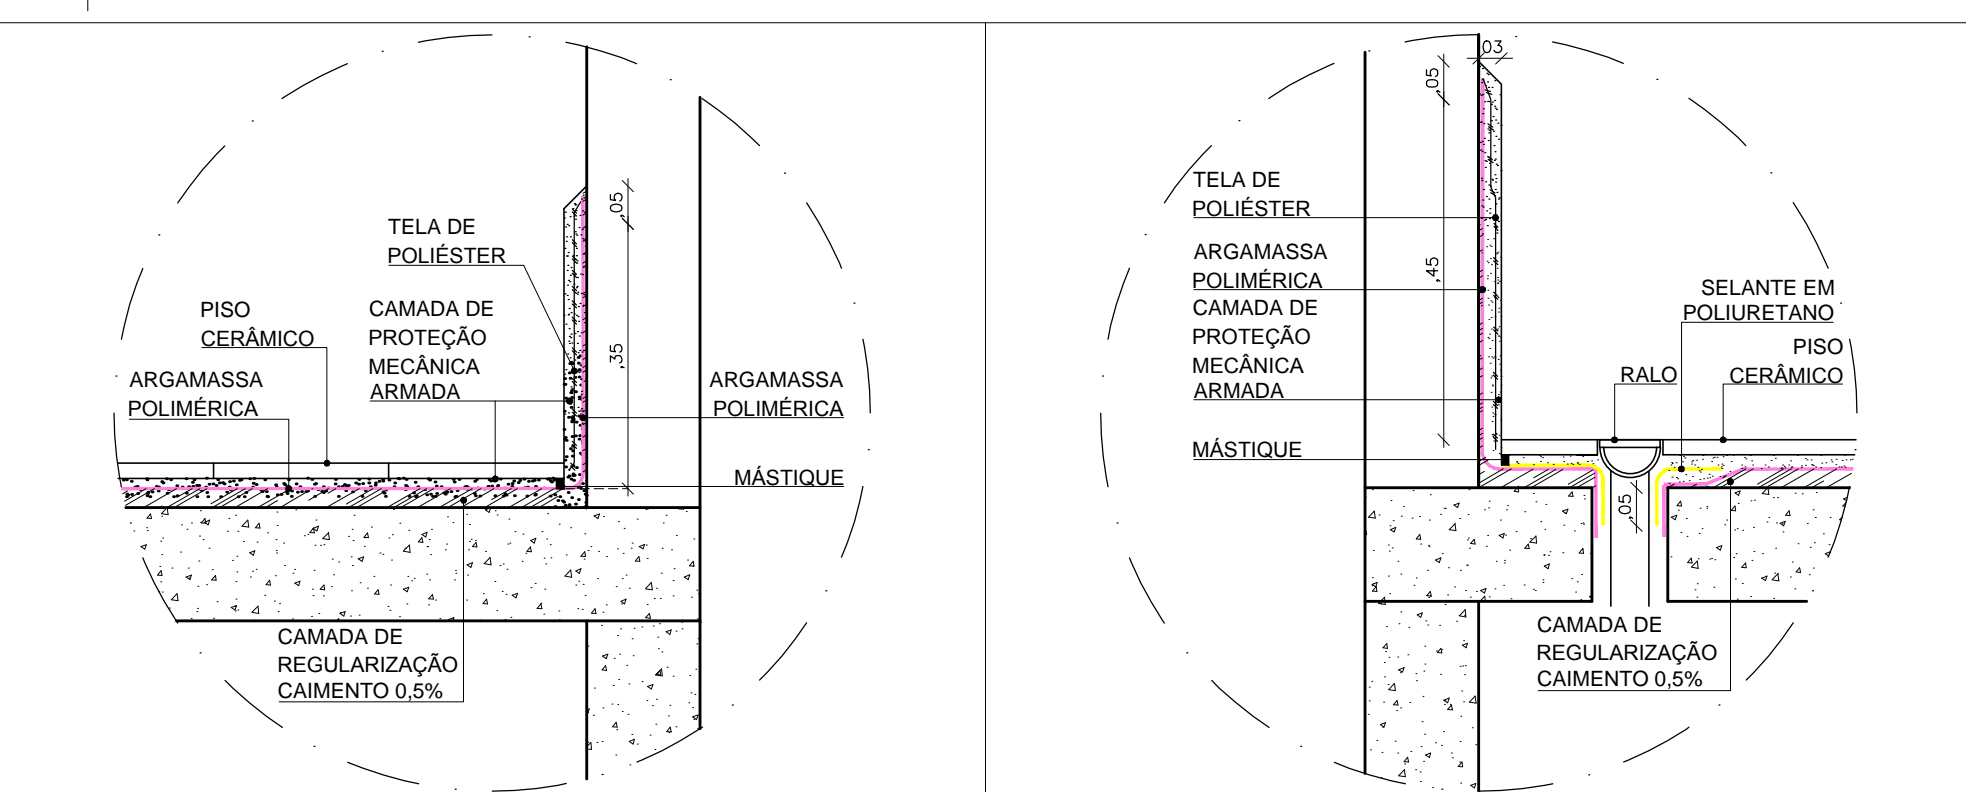

DETALHE ÁREAS MOLHADAS  
ESCALA 1/10

DETALHE ÁREAS MOLHADAS - RALO  
ESCALA 1/10

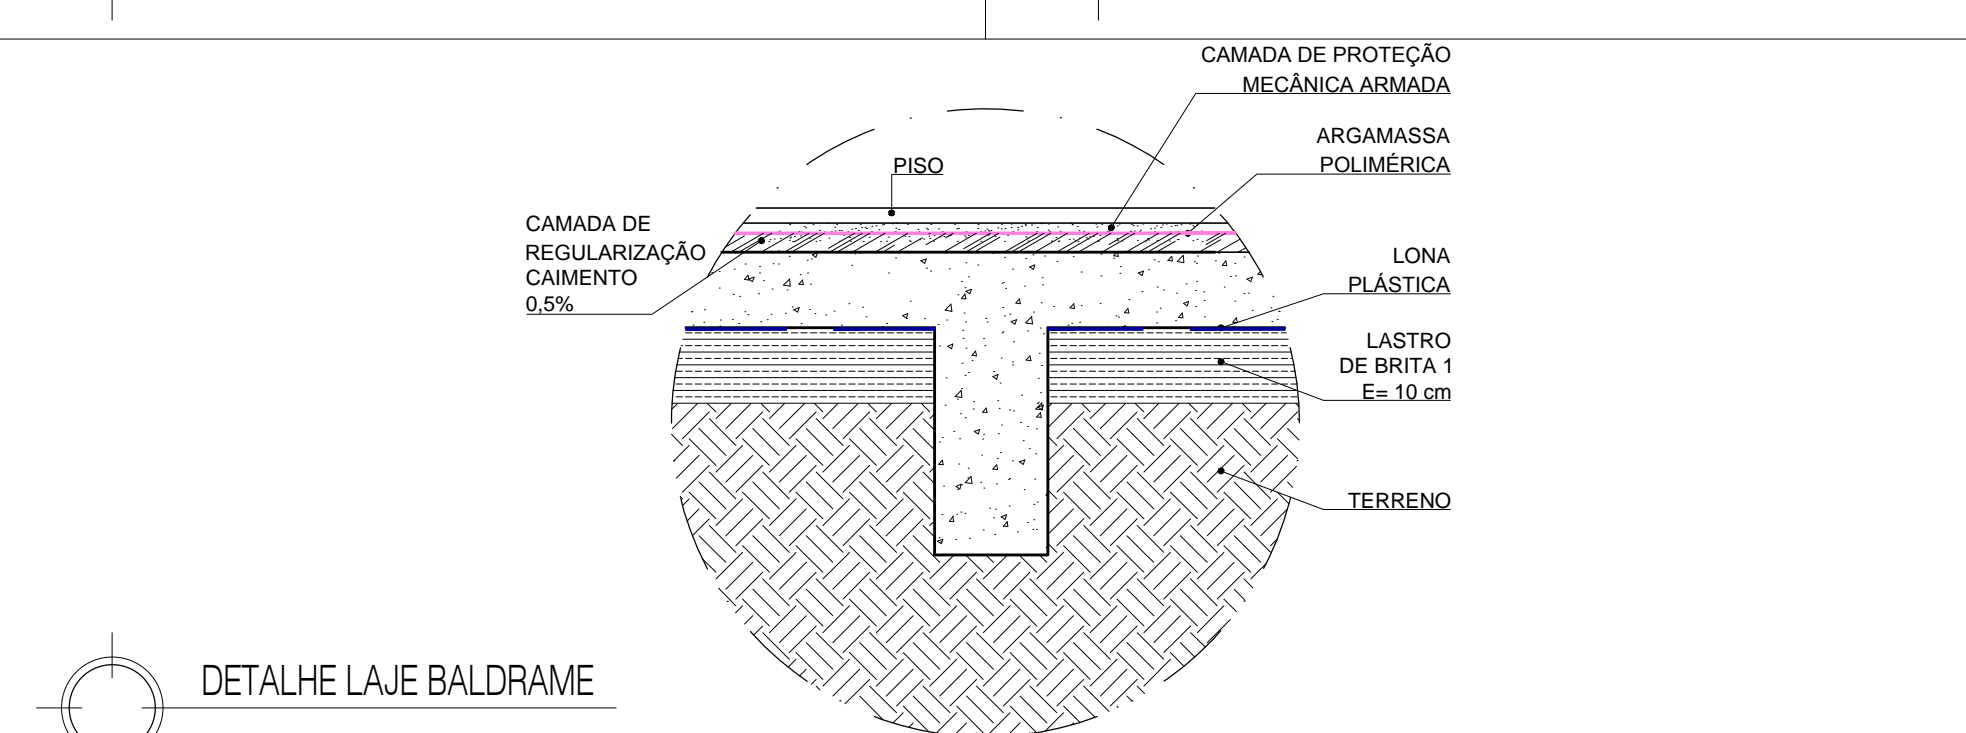

DETALHE LAJE BALDRAME  
ESCALA 1/10

| LEGENDA IMPERMEABILIZAÇÃO |   |
|---------------------------|---|
| TIPOS                     | SISTEMAS DE IMPERMEABILIZAÇÃO   |
|                           | CONCRETO  |
|                           | REGULARIZAÇÃO (CAIMENTO 0,5%)   |
|                           | PRIMER COMPOSTO DE SOLUÇÃO ASFÁLTICA COM SOLVENTE ORGÂNICO, COM A FUNÇÃO DE INCREMENTAR A ADERÊNCIA DA MANTA ASFÁLTICA AO SUBSTRATO |
|                           | MANTA ASFÁLTICA TIPO 3 DE 3 mm  |
|                           | MANTA ASFÁLTICA TIPO 3 DE 3 mm COM ACABAMENTO NA FACE EXPOSTA DE UMA PELÍCULA ALUMINIZADA   |
|                           | LONA PLÁSTICA   |
|                           | PINTURA ASFÁLTICA COM PINTURA IMPERMEÁVEL   |
|                           | CAMADA SEPARADORA   |
|                           | TELA DE POLIÉSTER   |
|                           | PROTEÇÃO MECÂNICA ARMADA  |
|                           | MÁSTIQUE  |

| LEGENDA IMPERMEABILIZAÇÃO |  |
|---------------------------|--|
| TIPOS                     | SISTEMAS DE IMPERMEABILIZAÇÃO  |
|                           | ARGAMASSA POLIMÉRICA RÍGIDA E FLEXÍVEL NOS PISOS, PAREDES E TETO COM TELA DE POLIÉSTER NOS CANTOS.   |
|                           | ACIMA DA LAJE, ARGAMASSA POLIMÉRICA RÍGIDA E FLEXÍVEL. ABAIXO DA LAJE, LONA PLÁSTICA COM LASTRO DE BRITA 1 COM ESPESSURA DE 10cm.                      |
|                           | ARGAMASSA POLIMÉRICA COM TRATAMENTO AO REDOR DOS RALOS. NAS ÁREAS DE BOX, A ARGAMASSA POLIMÉRICA TERÁ 1.5m DE ALTURA. NAS OUTRAS ÁREAS, TERÁ 30cm.     |
|                           | MANTA ASÁLTICA TIPO 3, DE 3MM APLICADA COM ASALTO DESTILADO DE PETRÓLEO. INCLUSIVE AS SUPERFÍCIES VERTICAIS ADJACENTES NUMA ALTURA DE 20 CM.           |
|                           | MANTA ASÁLTICA DE 3 mm COM ACABAMENTO NA FACE EXPOSTA DE UMA PELÍCULA ALUMINIZADA. INCLUSIVE AS SUPERFÍCIES VERTICAIS ADJACENTES NUMA ALTURA DE 30 cm. |
|                           | RESINA ACRÍLICA.   |
|                           | MANTA ASÁLTICA TIPO 4 DE 4 mm APLICADA COM ASALTO DESTILADO DE PETRÓLEO.   |
|                           | ARGAMASSA POLIMÉRICA COM ADITIVO HIDRÓFUGO E TINTA ASFÁLTICA (LAJE), ARGAMASSA POLIMÉRICA DE ESPESSURA MÍNIMA DE 2 CM (PAREDES).                       |

|   |  |
|---|--|
| COORDENADOR DE CONTRATO - JOSÉ CARLOS DA ROCHA - RNP - 0500939233 |  |
| RESPONSÁVEL TÉCNICO - ROGÉRIO SOUZA - CAU - A29399-7              |  |
| ARQUITETO(A) - ISABEL LUCENA - CAU - A50499-8                     |  |

|             |                           |
|-------------|---------------------------|
| ALTERAÇÕES: |                           |
| 03          |                           |
| 02          |                           |
| 01          |                           |
| NÚMERO      | DATA                      |
| RESPON      | TIPO E LOCAL DA ALTERAÇÃO |

|   |   |
|---|---|
| COORDENADOR DE CONTRATO - JOSÉ CARLOS DA ROCHA - RNP - 0500939233 | COORDENADOR DE CONTRATO - JOSÉ CARLOS DA ROCHA - RNP - 0500939233 |
| RESPONSÁVEL TÉCNICO - ROGÉRIO SOUZA - CAU - A29399-7              | RESPONSÁVEL TÉCNICO - ROGÉRIO SOUZA - CAU - A29399-7              |
| ARQUITETO(A) - ISABEL LUCENA - CAU - A50499-8                     | ARQUITETO(A) - ISABEL LUCENA - CAU - A50499-8                     |

**UNIVERSIDADE FEDERAL DA BAHIA**

**SUMAI**  
Superintendência de Meio Ambiente e Infraestrutura

COORDENADORA DE PLANEJAMENTO, PROJETO E OBRAS - ARG. MÁRCIA ELIZABETH PINHEIRO CAU - A21359-4  
CHEFE DO NÚCLEO DE PROJETOS - ARG. ROSANA DE LEO CAU - A18234-6  
AUTOR DO PROJETO - CLARA SOLEDADE - CAU - A88603-7

**CIENTAM**

|                             |                       |
|-----------------------------|-----------------------|
| LOCAL: CAMPUS DE SÃO LAZARO | CIDADE: Salvador - BA |
| PROJETO EXECUTIVO           | PROJETO EXECUTIVO     |
| ARQUITETURA                 | ARQUITETURA           |
| DATA: 07/2016               | INDICADA              |
| DESENHO: NATÁLIA MACIEL     | CONFERIDO POR: -      |

**47/52**