




PLANTA - P0
CT-INFRA 2015
ESCALA 1/20

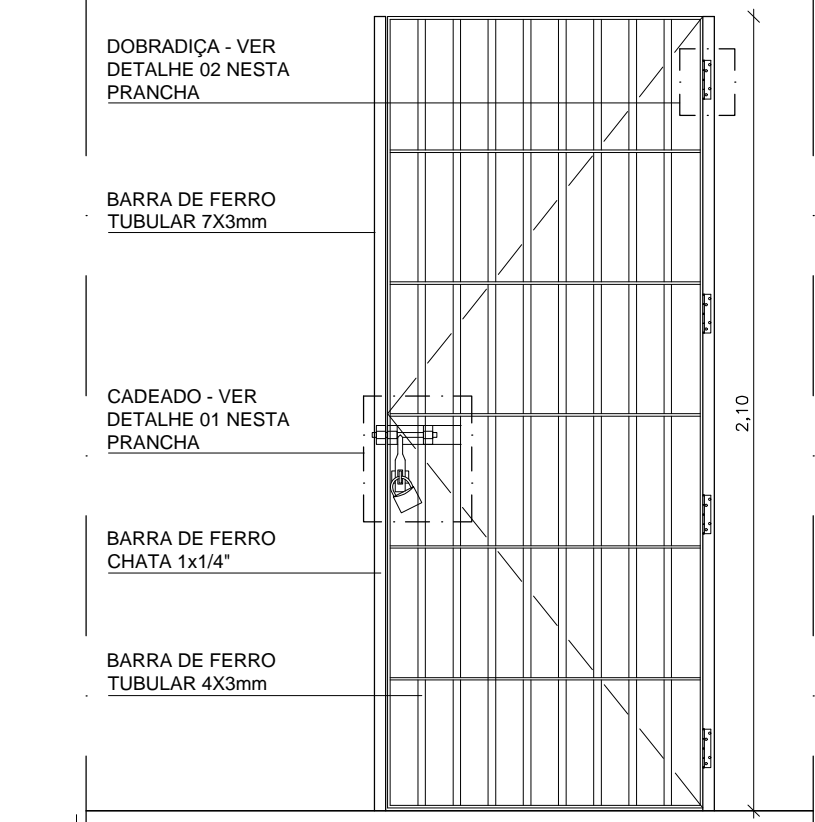


VISTA - P0
CT-INFRA 2015
ESCALA 1/20

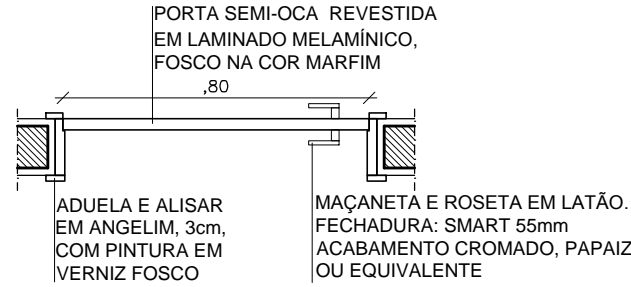


PLANTA - P1
CT-INFRA 2015
ESCALA 1/20

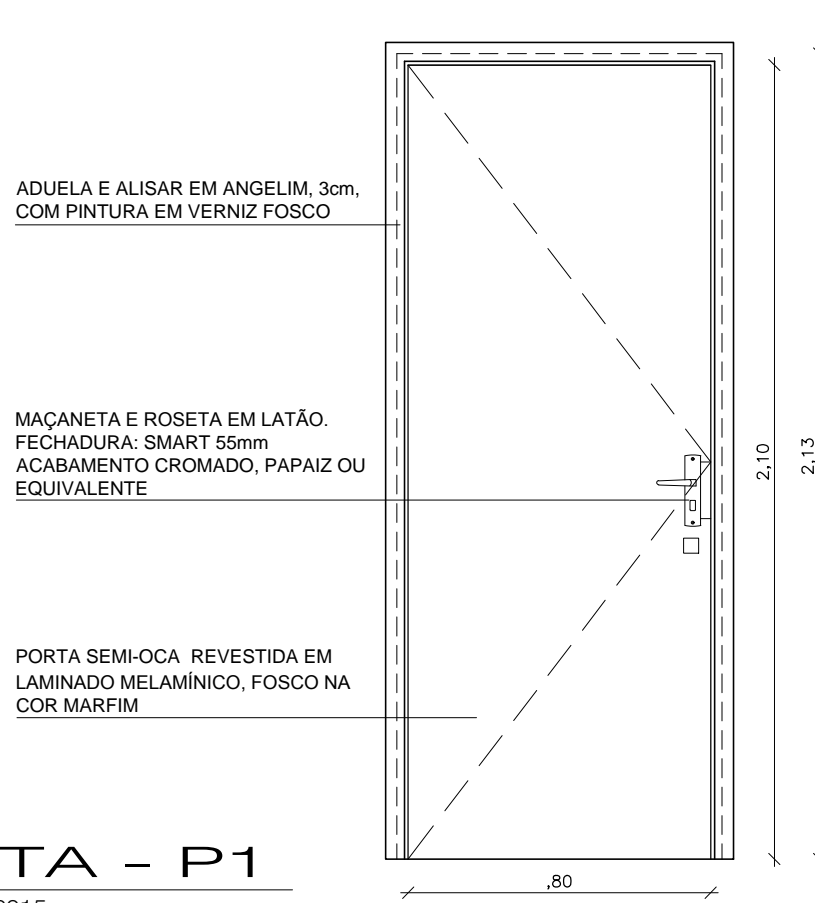


VISTA - P1
CT-INFRA 2015
ESCALA 1/20

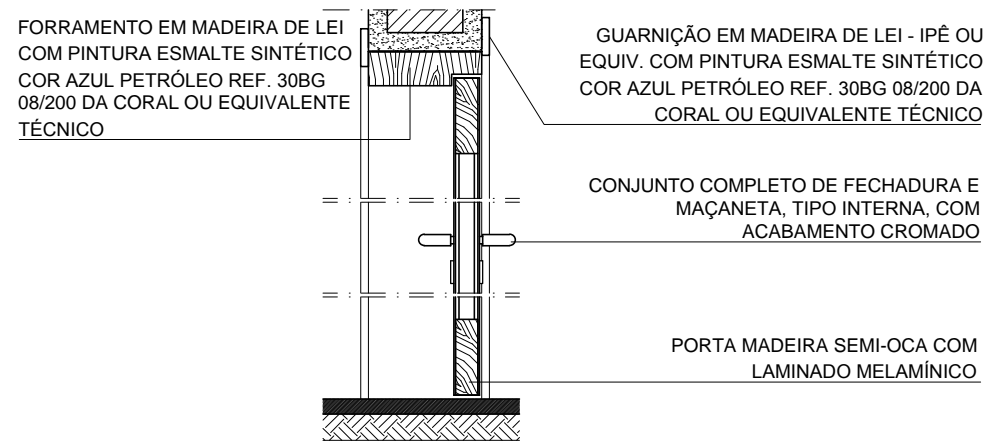


CORTE - P2
CT-INFRA 2015
ESCALA 1/10

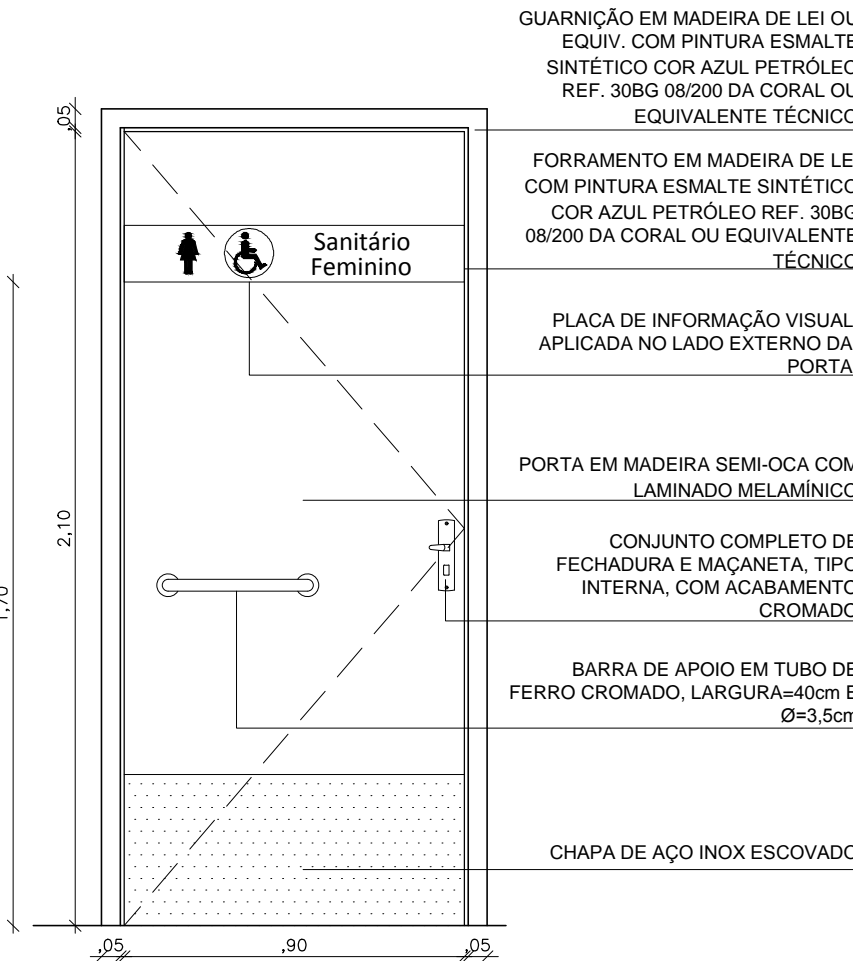


VISTA - P2
CT-INFRA 2015
ESCALA 1/20

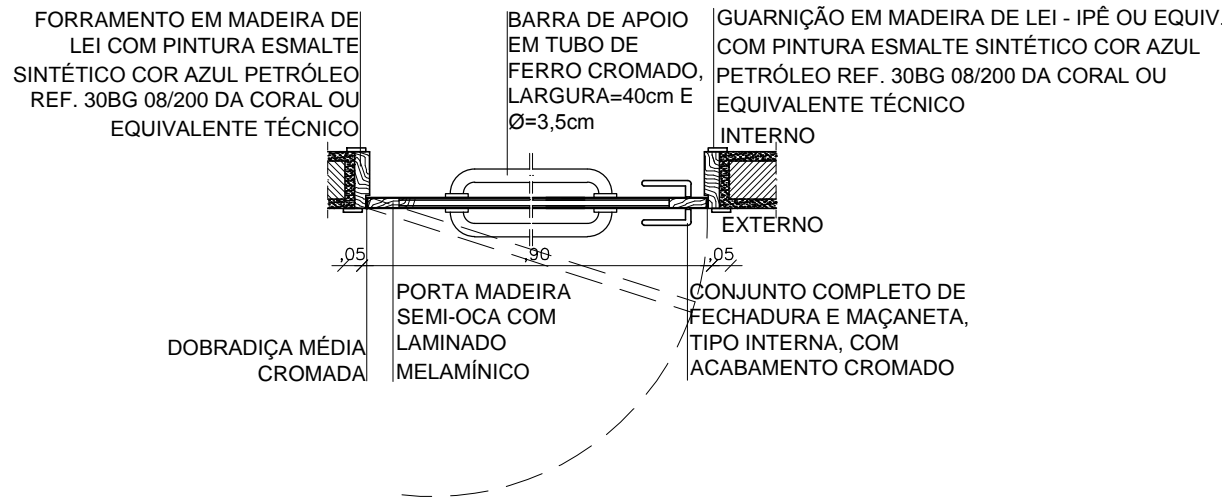


PLANTA - P2
CT-INFRA 2015
ESCALA 1/20

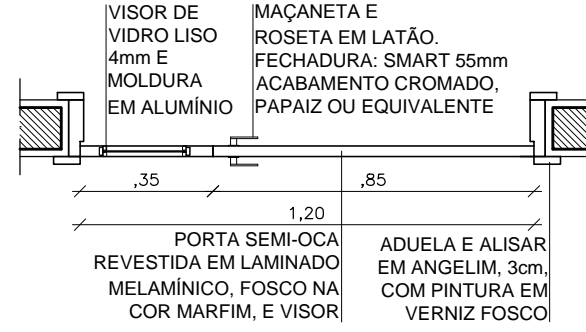


PLANTA - P3
CT-INFRA 2015
ESCALA 1/20

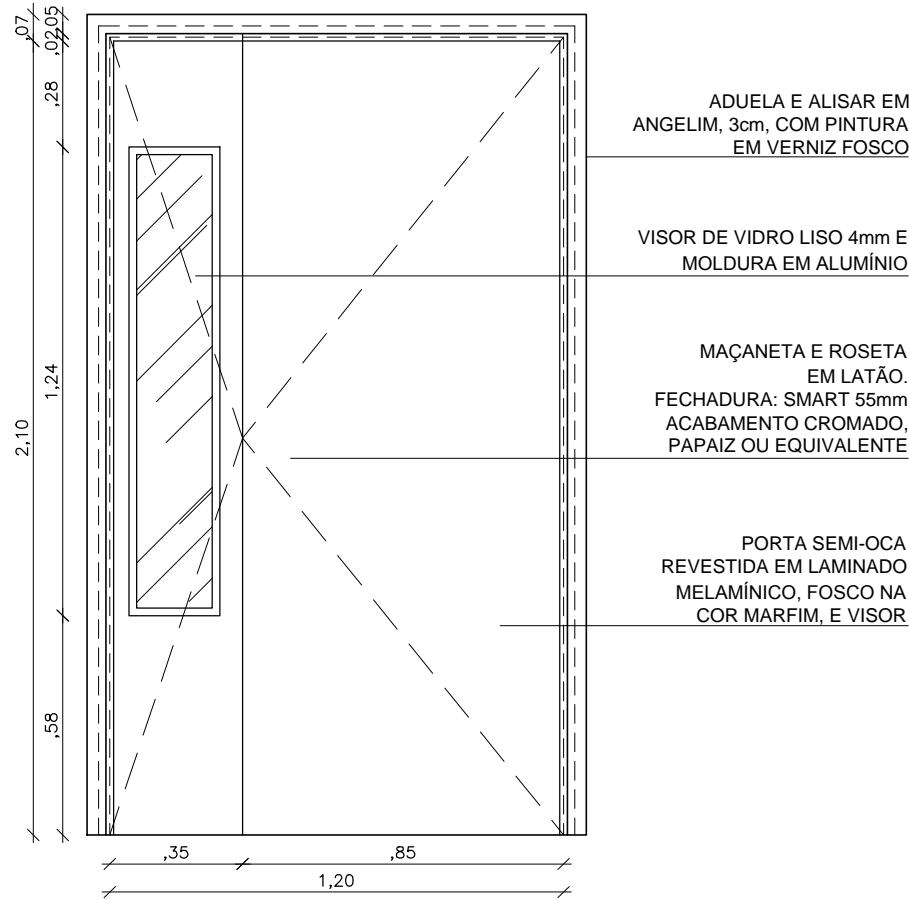


VISTA - P3
CT-INFRA 2015
ESCALA 1/20

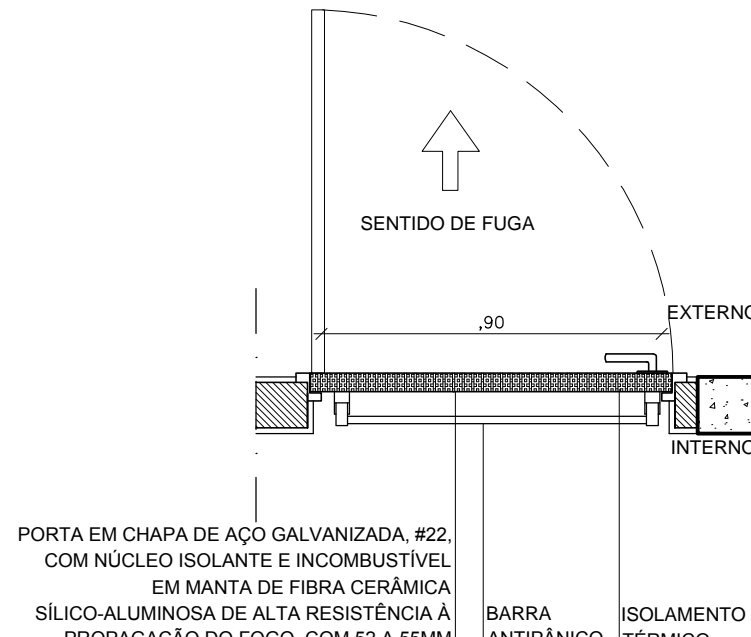


PLANTA - P4
CT-INFRA 2015
ESCALA 1/20

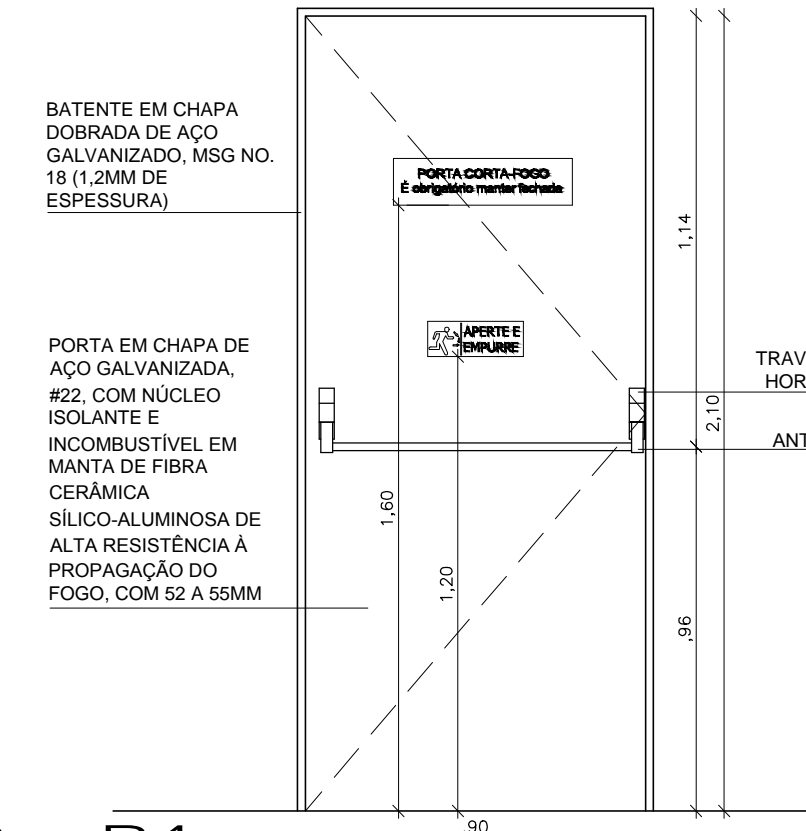


VISTA - P4
CT-INFRA 2015
ESCALA 1/20

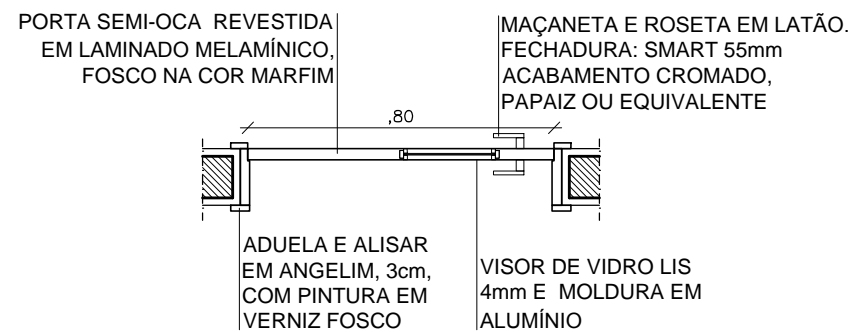


PLANTA - P5
CT-INFRA 2015
ESCALA 1/20

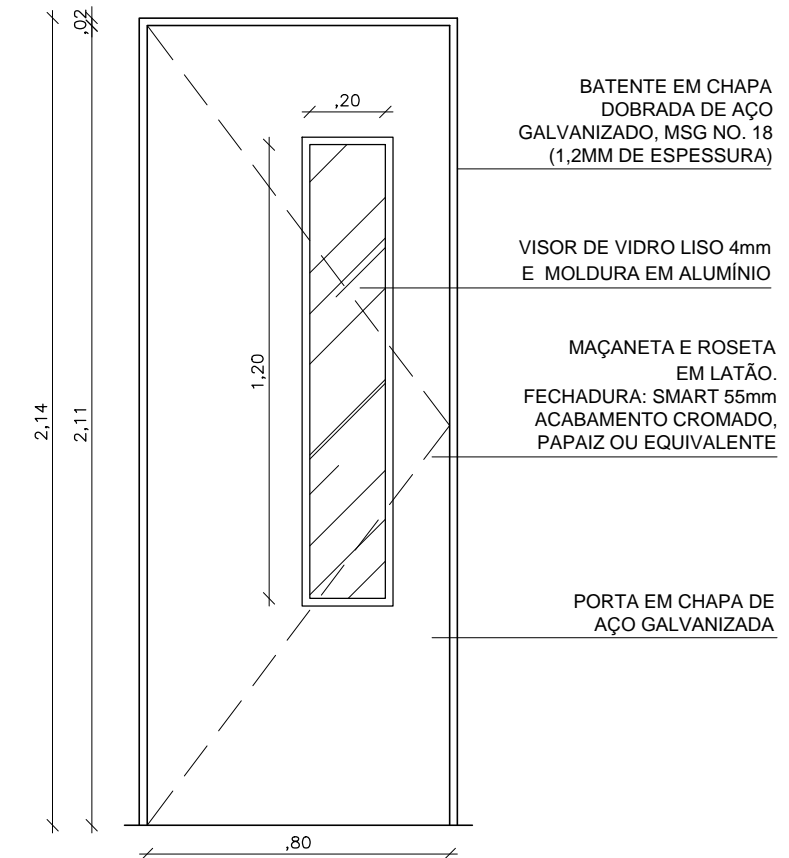


VISTA - P5
CT-INFRA 2015
ESCALA 1/20

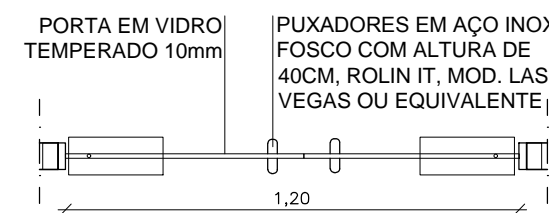

PLANTA - P6
CT-INFRA 2015
ESCALA 1/10

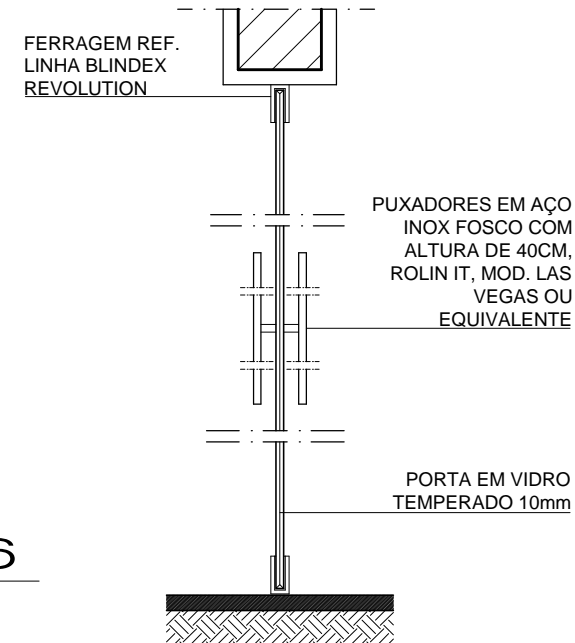

CORTE - P6
CT-INFRA 2015
ESCALA 1/10

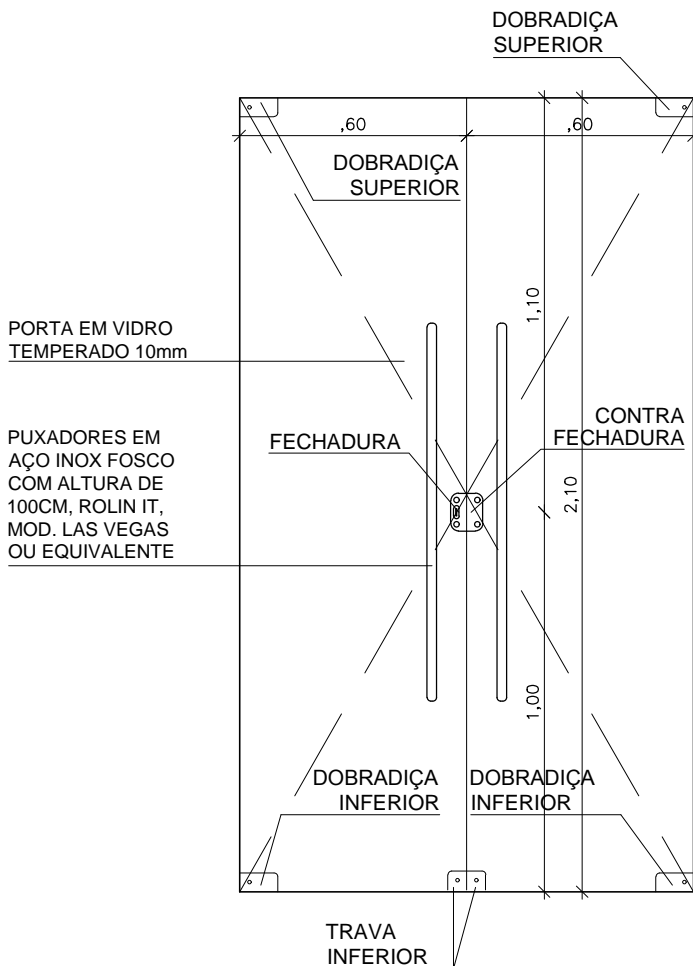

VISTA - P6
CT-INFRA 2015
ESCALA 1/20

QUADRO RESUMO DE ESQUADRIAS					
CÓDIGO	DIMENSÃO	MATERIAL	QUANT.	PORTAS	
				FUNCIONAMENTO	LOCAL DE UTILIZAÇÃO
P0	0,80x2,10m	PORTÃO EM GRADE DE FERRO	10,00	ABRIR	TERREO (1º PAV./2º PAV./3º PAV.) - ÁREA TÉCNICA, COBERTURA, VARRETE E CASA DE MÁQUINAS.
P1	0,80x2,10m	MADEIRA SEMI-OCA COM LAMINADO MELAMINICO	24,00	ABRIR	TERREO, VEST. MASCULINO/FEMININO, COPA, SHIFTS, SALA DO RACK, SANITÁRIO MASCULINO/FEMININO
P2	0,80x2,10m	MADEIRA SEMI-OCA COM LAMINADO COM BARRA E CHAPA EM AÇO INOX ESCOVADO	7,00	ABRIR	TERREO, VEST. MASCULINO/FEMININO, COPA, SHIFTS, SALA DO RACK, DEPÓSITO, DML, SHIFTS
P3	1,20x2,10m	MADEIRA SEMI-OCA COM LAMINADO E VISOR	10,00	ABRIR	TERREO, DEPÓSITO
P4	0,80x2,10m	CHAPA DE AÇO GALVANIZADO TIPO CORTA FOGO	5,00	ABRIR	TERREO, VESTIÁRIO PNE
P5	0,80x2,10m	ESTANQUE EM CHAPA DE AÇO GALVANIZADO E VISOR EM VIDRO DUPLO	2,00	ABRIR	1º PAV./2º PAV./3º PAV. LABORATÓRIOS 02 AO 10
P6	1,20x2,10m	VIDRO TEMPERADO	1,00	ABRIR	1º PAVIMENTO: ANTECÂMARA DA SALA LIMPA

COORDENADOR DE CONTRATO - JOSÉ CARLOS DA ROCHA - RNP - 0500939233

RESPONSÁVEL TÉCNICO - ROGÉRIO SOUZA - CAU - A29399-7

ARQUITETO(A) - ISABEL LUCENA - CAU - A50499-8

ALTERAÇÕES:	NÚMERO	DATA	RESPON.	TIPO E LOCAL DA ALTERAÇÃO
03				
02				
01				

COORDENADOR DE CONTRATO - JOSÉ CARLOS DA ROCHA - RNP - 0500939233	COORDENADOR DE CONTRATO - JOSÉ CARLOS DA ROCHA - RNP - 0500939233
RESPONSÁVEL TÉCNICO - ROGÉRIO SOUZA - CAU - A29399-7	RESPONSÁVEL TÉCNICO - ROGÉRIO SOUZA - CAU - A29399-7
ARQUITETO(A) - ISABEL LUCENA - CAU - A50499-8	ARQUITETO(A) - ISABEL LUCENA - CAU - A50499-8



COORDENADORA DE PLANEJAMENTO, PROJETO E OBRAS - ARG. MÁRCIA ELIZABETH PINHEIRO CAU- A21359-4

CHEFE DO NÚCLEO DE PROJETOS - ARG. ROSANA DE LEO CAU- A18234-6

AUTOR DO PROJETO - CLARA SOLEDADE - CAU - A89803-7

CIENAM			
LOCAL: CAMPUS DE SÃO LAZARO	CIDADE: Salvador - BA	USUÁRIO: R00	DATA: 07/2016
PROJETO EXECUTIVO	CONFERIDO POR: ERIKA ARAUJO	37/52	